



1111

ΕΦΗΜΕΡΙΣ ΤΗΣ ΚΥΒΕΡΝΗΣΕΩΣ

ΤΗΣ ΕΛΛΗΝΙΚΗΣ ΔΗΜΟΚΡΑΤΙΑΣ

ΤΕΥΧΟΣ ΤΕΤΑΡΤΟ — Αρ. Φύλλου 131

21 Φεβρουαρίου 2002

ΠΕΡΙΕΧΟΜΕΝΑ

ΑΠΟΦΑΣΕΙΣ

Αριθ. ΠΕ.ΧΩ 1624 Π.Ε. (1)

Τροποποίηση του εγκεκριμένου ρυμοτομικού σχεδίου της πόλης Κοζάνης Ν. Κοζάνης στα Ο.Τ. 915 και 916, στην περιοχή «Ξενία - Αγ. Παρασκευή» με μετατόπιση τμήματος πεζοδρόμου μεταξύ αυτών.

Η ΓΕΝΙΚΗ ΓΡΑΜΜΑΤΕΑΣ
ΠΕΡΙΦΕΡΕΙΑΣ ΔΥΤΙΚΗΣ ΜΑΚΕΔΟΝΙΑΣ

Έχοντας υπόψη:

1. Το Ν.Δ. 17.7.23 (Α΄ 223), τα άρθρα 3, 9, 11, 70 περί «σχεδίων πόλεων, κωμών κ.λ.π.», όπως μεταγενέστερα τροποποιήθηκε και συμπληρώθηκε.

2. Το Ν.3200/55, άρθρο 8 περί «διοικητικής αποκεντρώσεως».

3. Τις Εγκύκλιες 1/1961, 8/1975, 43/1980 και 84/11.12.2000 του Υ.ΠΕ.ΧΩ.ΔΕ.

4. Το Ν. 1337/83 (ΦΕΚ 33 Α΄/14.3.83) περί «επέκτασης των πολεοδομικών σχεδίων, οικιστική ανάπτυξη και σχετικές ρυθμίσεις».

5. Το Ν.1577/85 (ΦΕΚ 210 Α΄/18.12.86) περί «Γενικού Οικοδομικού Κανονισμού», όπως αυτός τροποποιήθηκε με το Ν. 2831/2000 (ΦΕΚ 140 Α΄/13.6.2000) και ειδικότερα το άρθρο 29 αυτού.

6. Το Ν. 51/1987 (ΦΕΚ 26 Α΄/6.3.87) για τον «καθορισμό των περιφερειών της χώρας κ.λπ.».

7. Το Π.Δ. 12-2/18.2.86 (ΦΕΚ68 Α΄) περί «Γενικού Πολεοδομικού Σχεδίου Κοζάνης κ.λ.π».

8. Το Ν. 2503/97 (ΦΕΚ 107Α΄/30.5.97) περί «Διοίκησης, Οργάνωσης, στελέχωσης της Περιφέρειας, ρύθμιση θεμάτων για την Τοπική Αυτοδιοίκηση και άλλων διατάξεων».

9. Το Ν. 2508/97 (ΦΕΚ 124 Α΄/13.6.97) περί «βιώσιμης οικιστικής ανάπτυξης των πόλεων και οικισμών της χώρας και άλλων διατάξεων».

10. Το Ν.2690/99 (ΦΕΚ 45Α΄/9.3.99) περί «Κύρωσης του κώδικα διοικητικής διαδικασίας και άλλων διατάξεων».

11. Το Π.Δ. 7.1.88 (ΦΕΚ 266Δ/30.3.88) περί έγκρισης πολεοδομικής μελέτης της περιοχής «Ξενία - Αγ. Παρασκευή» του Δήμου Κοζάνης.

12. Τη με αριθμό 394/2.10.89 ΦΕΚ 660Δ/23.10.89 απόφαση Νομάρχη Κοζάνης περί τροποποίησης ρυμοτομικού σχεδίου της ως άνω πολεοδομικής ενότητας.

13. Την υπ' αριθμ. 6/1990 πράξη εφαρμογής της πολεοδομικής ενότητας « Ξενία-Αγ.Παρασκευή» του Δήμου Κοζάνης η οποία κυρώθηκε με την υπ' αριθμ. 53/3.-7.-91 απόφαση Νομάρχη Κοζάνης.

14. Τις υπ' αριθμ. 202/01 και 1096/01 αποφάσεις του Δημοτικού Συμβουλίου Κοζάνης.

15. Τη θετική γνωμοδότηση της 12ης Συνεδρίασης/θέμα 1ο στις 20.12.01 του Περιφερειακού Συμβουλίου ΧΟΠ (Π.Σ.ΧΟΠ) Περιφέρειας Δυτικής Μακεδονίας.

16. Το γεγονός ότι με την απόφαση αυτή δεν προκαλείται δαπάνη σε βάρος του προϋπολογισμού του Δημοσίου και του Δήμου Κοζάνης.

17. Επειδή με την προτεινόμενη τροποποίηση του εγκεκριμένου ρυμοτομικού σχεδίου της πόλης Κοζάνης στα Ο.Τ 915 και 916 -την μετατόπιση τμήματος πεζοδρόμου- η οποία κρίνεται αναγκαία για την εξυπηρέτηση των παρακείμενων ιδιοκτησιών λόγω των έντονων κλίσεων που παρουσιάζει το ανάγλυφο της περιοχής, δεν προκύπτει μείωση του κοινοχρήστου χώρου στην περιοχή και δεν βλάπτεται το φυσικό και δομημένο περιβάλλον, αποφασίζουμε:

Εγκρίνουμε την τροποποίηση του εγκεκριμένου ρυμοτομικού σχεδίου της πόλης Κοζάνης στην περιοχή «Ξενία-Αγ. Παρασκευή», στα Ο.Τ. 915 και 916, με μετατόπιση τμήματος πεζοδρόμου μεταξύ αυτών, σύμφωνα με το πιο

πάνω σκεπτικό, όπως φαίνεται και στα σχετικά πρωτότυπα διαγράμματα σε κλίμακα 1:1000, τα θεωρημένα από τον Αντιδήμαρχο Δήμου Κοζάνης και από τη Διεύθυνση ΠΕ.ΧΩ. Δυτικής Μακεδονίας.

Η ισχύς της παρούσης αρχίζει από τη δημοσίευσή της στην Εφημερίδα της Κυβερνήσεως.

Η απόφαση αυτή να δημοσιευθεί στην Εφημερίδα της Κυβερνήσεως.

Κοζάνη, 25 Ιανουαρίου 2002


Η Γενική Γραμματέας Περιφέρειας
ΜΑΡΙΑ ΣΚΡΑΦΝΑΚΗ

ΒΕΒΑΙΩΣΗ

Η παρούσα τροποποίηση είναι σύμφωνη με τις αριθμό 202/2001 και 1096/2001 αποφάσεις του Δημοτικού Συμβουλίου Κοζάνης.

Ο ΑΝΤΙΔΗΜΑΡΧΟΣ ΚΟΖΑΝΗΣ
ΦΛΩΡΟΣ ΜΑΡΚΟΣ

ΕΘΝΙΚΟ ΤΥΠΟΓΡΑΦΕΙΟ
Για τεχνικούς λόγους στο σχεδιάγραμμα έγινε σμίκρυνση κατά ποσοστό 55 %

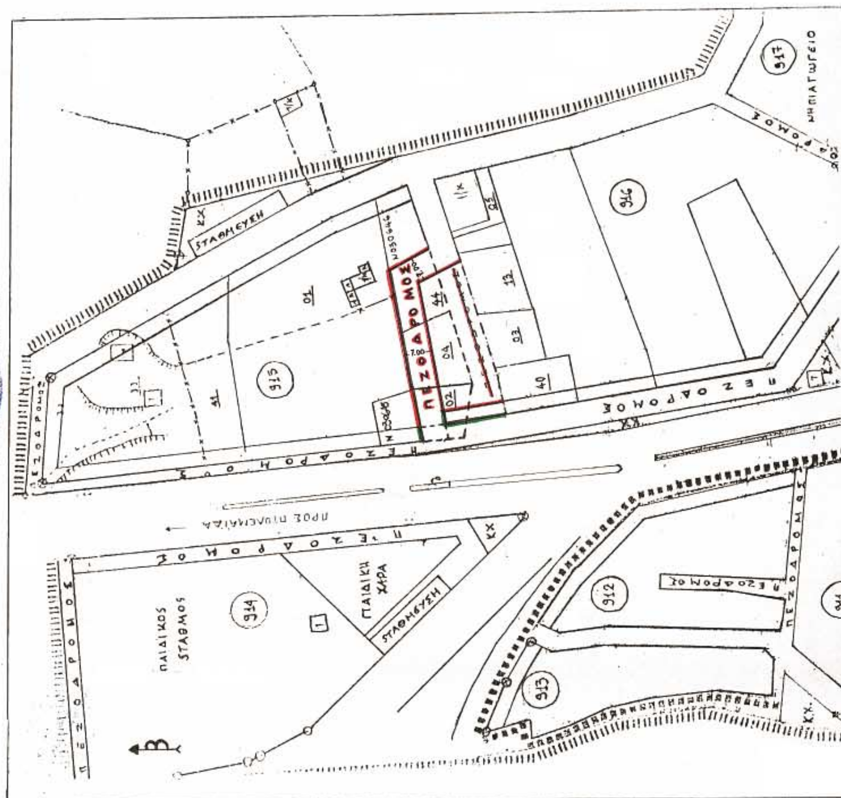

ΤΡΟΠΟΠΟΙΗΣΗ ΕΓΚΕΚΡΙΜΕΝΟΥ ΡΥΜΟΤΟΜΙΚΟΥ ΣΧΕΔΙΟΥ ΠΟΛΕΩΣ ΚΟΖΑΝΗΣ

ΘΕΣΗ "ΑΓΙΑ ΠΑΡΑΣΚΕΥΗ" Ο.Τ. 915-Ο.Τ.916

ΥΠΟΜΝΗΜΑ

ΟΡΟΙ ΔΟΜΗΣΗΣ (ΤΟΜΕΑΣ ΙΒ)

	ΚΑΝΟΝΑΣ	ΠΑΡΕΚΚΛΙΣΗ
ΠΡΟΣΩΠΟ:	18.00 Μ	12.00 Μ
ΕΜΒΑΔΟΝ:	500 Τ.Μ.	200 Τ.Μ.
ΚΑΛΥΨΗ:	60%	
Σ.Δ. :	0.8	
ΥΨΟΣ :	8.5	

1. Π.Δ. της 7-1-88/30-3-88 ΦΕΚ 266 Δ'
2. Η με αριθμό 246/91 ΦΕΚ 438 Δ' /5-5-94 απόφαση του Δημοτικού Συμβουλίου Κοζάνης περί τροποποίησης ρυμοτομικού σχεδίου

Ρυμοτομική γραμμή
Οικοδομική γραμμή
Καταργούμενη Ρυμοτομική γραμμή
Καταργούμενη οικοδομική γραμμή

ΚΤΗΜΑΤΟΛΟΓΙΟ

Ο.Τ.	Κ.Α.	ΙΔΙΟΚΤΗΤΕΣ
915	Ν030646	ΤΣΟΛΑΚΗΣ ΔΗΜΗΤΡΙΟΣ
	Ν030645	ΚΑΡΑΓΚΙΟΖΗ ΘΕΟΔΩΡΑ
	030601	ΦΡΑΓΑΚΗ ΦΩΤΕΙΝΗ
	030604	ΠΗΓΑΔΑΣ ΚΩΝ/ΝΟΣ &ΑΘΑΝΑΣΙΟΣ
	030644	ΠΗΓΑΔΑΣ ΓΕΩΡΓΙΟΣ &ΑΘΑΝΑΣΙΟΣ
	030602	ΠΗΓΑΔΑΣ ΑΘΑΝΑΣΙΟΣ &ΚΩΝ/ΝΟΣ

Ο.Τ.	Κ.Α.	ΙΔΙΟΚΤΗΤΕΣ
916	030640	ΠΗΓΑΔΑΣ ΚΩΝ/ΝΟΣ & ΑΘΑΝΑΣΙΟΣ
	030603	ΠΗΓΑΔΑΣ ΚΩΝ/ΝΟΣ & ΑΘΑΝΑΣΙΟΣ
	030643	ΠΗΓΑΔΑΣ ΚΩΝ/ΝΟΣ
	030605	ΓΚΑΓΚΟΣ ΑΘΑΝΑΣΙΟΣ

ΚΛΙΜΑΚΑ : 1:1000

ΧΡΟΝΟΣ ΜΕΛΕΤΗΣ : ΜΑΙΟΣ 2001

Θεωρήθηκε
Ο Αντιδήμαρχος Κοζάνης
ΜΑΡΚΟΣ ΦΛΩΡΟΣ

Κοζάνη Μάιος 2001
Η Συντάκτης
ΤΣΙΟΛΑΚΗ ΣΟΦΙΑ
ΑΓΡΟΝΟΜΟΣ ΤΟΠΟΓΡΑΦΟΣ ΜΗΧΑΝΙΚΟΣ

ΚΟΚΟΛΗΣ Α. ΚΩΝ/ΝΟΣ
Αρχιτέκτων Μηχανικός
με βαθμό Διευθυντή

Αριθ. 298/210 (2)

Αναγνώριση δημοτικής οδού που συνδέει τους οικισμούς Αρώνι και Στέρνες Δήμου Ακρωτηρίου Ν. Χανίων σαν κύριας δημοτικής οδού για την οποία θα έχουν εφαρμογή οι διατάξεις της παραγρ.2β άρθρ. 1 του από 24.5.85 Π.Δ. (ΦΕΚ270Δ΄/85).

Ο ΝΟΜΑΡΧΗΣ ΧΑΝΙΩΝ

Έχοντας υπόψη:

1. Τις διατάξεις του Π.Δ. 24/5/85 (ΦΕΚ270Δ΄/31.5.85) και ειδικότερα την παράγρ. 2 του άρθρου 1.

2. Την με αριθμ. 16/01 απόφαση Δημοτικού Συμβουλίου Ακρωτηρίου.

3. Το με αριθμ. 1/2002(θέμα 2ο) πρακτικό του Συμβουλίου ΧΟΠ Ν. Χανίων, αποφασίζουμε:

1. Αναγνωρίζουμε σαν κύρια δημοτική οδό την οδό που συνδέει τους οικισμούς Αρώνι και Στέρνες, όπως αυτή περιγράφεται στο συνοδευτικό απόσπασμα χάρτη της ΓΥΣ (1:5000) το θεωρημένο από την Προϊσταμένη της Δ/νσης Πολεοδομίας και Π.Ε. Ν.Α. Χανίων (15.1.02).


2. Στην οδό αυτή έχουν εφαρμογή οι διατάξεις της παράγρ. 2 του άρθρου 1 του από 24.5.85 (ΦΕΚ270Δ΄/85).


3. Η απόφαση αυτή δεν προκαλεί δαπάνες σε βάρος του κρατικού προϋπολογισμού ούτε του προϋπολογισμού του Δήμου Ακρωτηρίου.

Η απόφαση αυτή να δημοσιευθεί στην Εφημερίδα της Κυβερνήσεως.

Χανιά, 28 Ιανουαρίου 2002

Ο Νομάρχης κ.α.α.
Ο Βοηθός Νομάρχη
ΓΙΩΡΓΟΣ ΑΓΟΡΑΣΤΑΚΗΣ

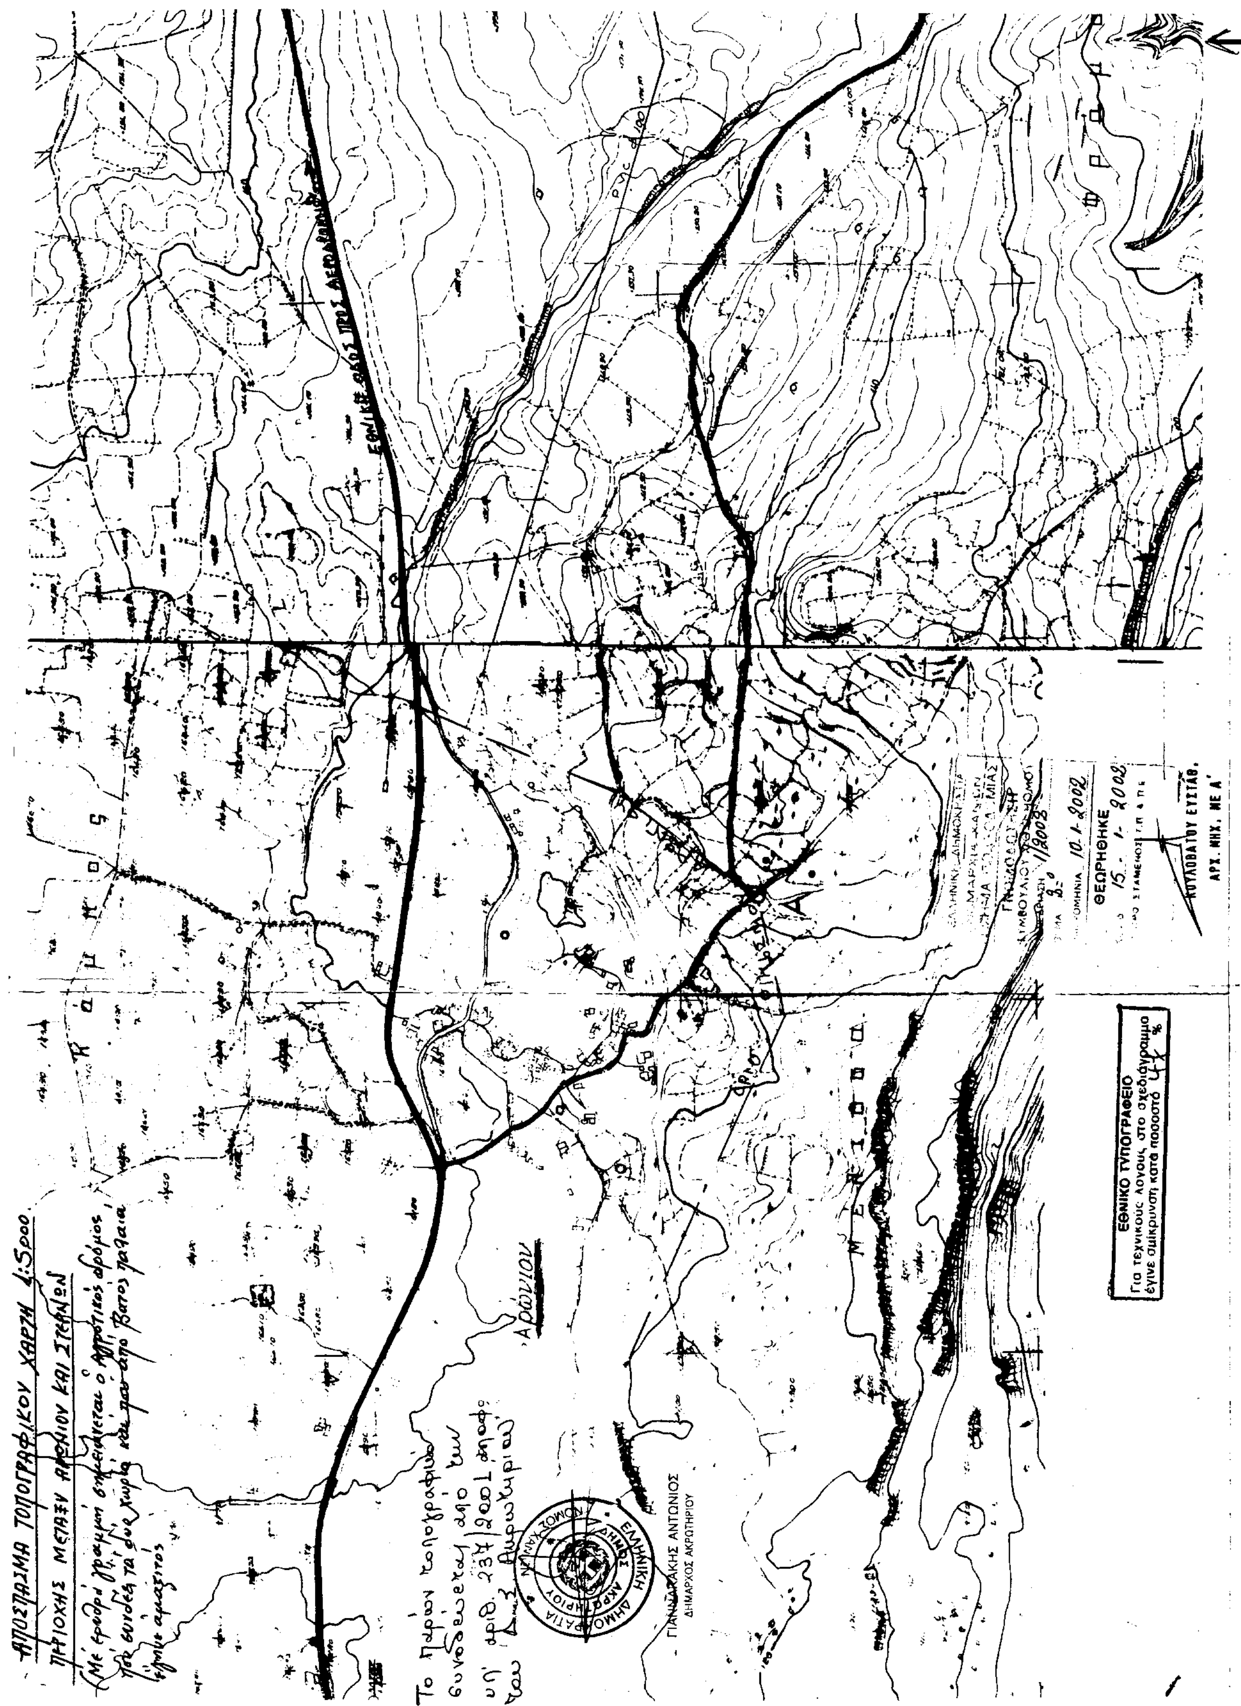
ΑΠΟΣΠΑΣΜΑ ΤΟΠΟΓΡΑΦΙΚΟΥ ΧΑΡΤΗ 1:5000
ΕΘΝΙΚΗ ΟΔΟΣ ΠΡΟΣ ΑΕΡΟΔΡΟΜΙΟ
ΑΡΩΝΙΟΥ
ΘΕΩΡΗΘΗΚΕ
ΠΑΝΤΑΖΑΚΗΣ ΑΝΤΩΝΙΟΣ
ΔΗΜΑΡΧΟΣ ΑΚΡΩΤΗΡΙΟΥ
ΕΘΝΙΚΟ ΤΥΠΟΓΡΑΦΕΙΟ
Για τεχνικούς λόγους, στο σχεδιάγραμμα έγινε σμίκρυνση κατά ποσοστό

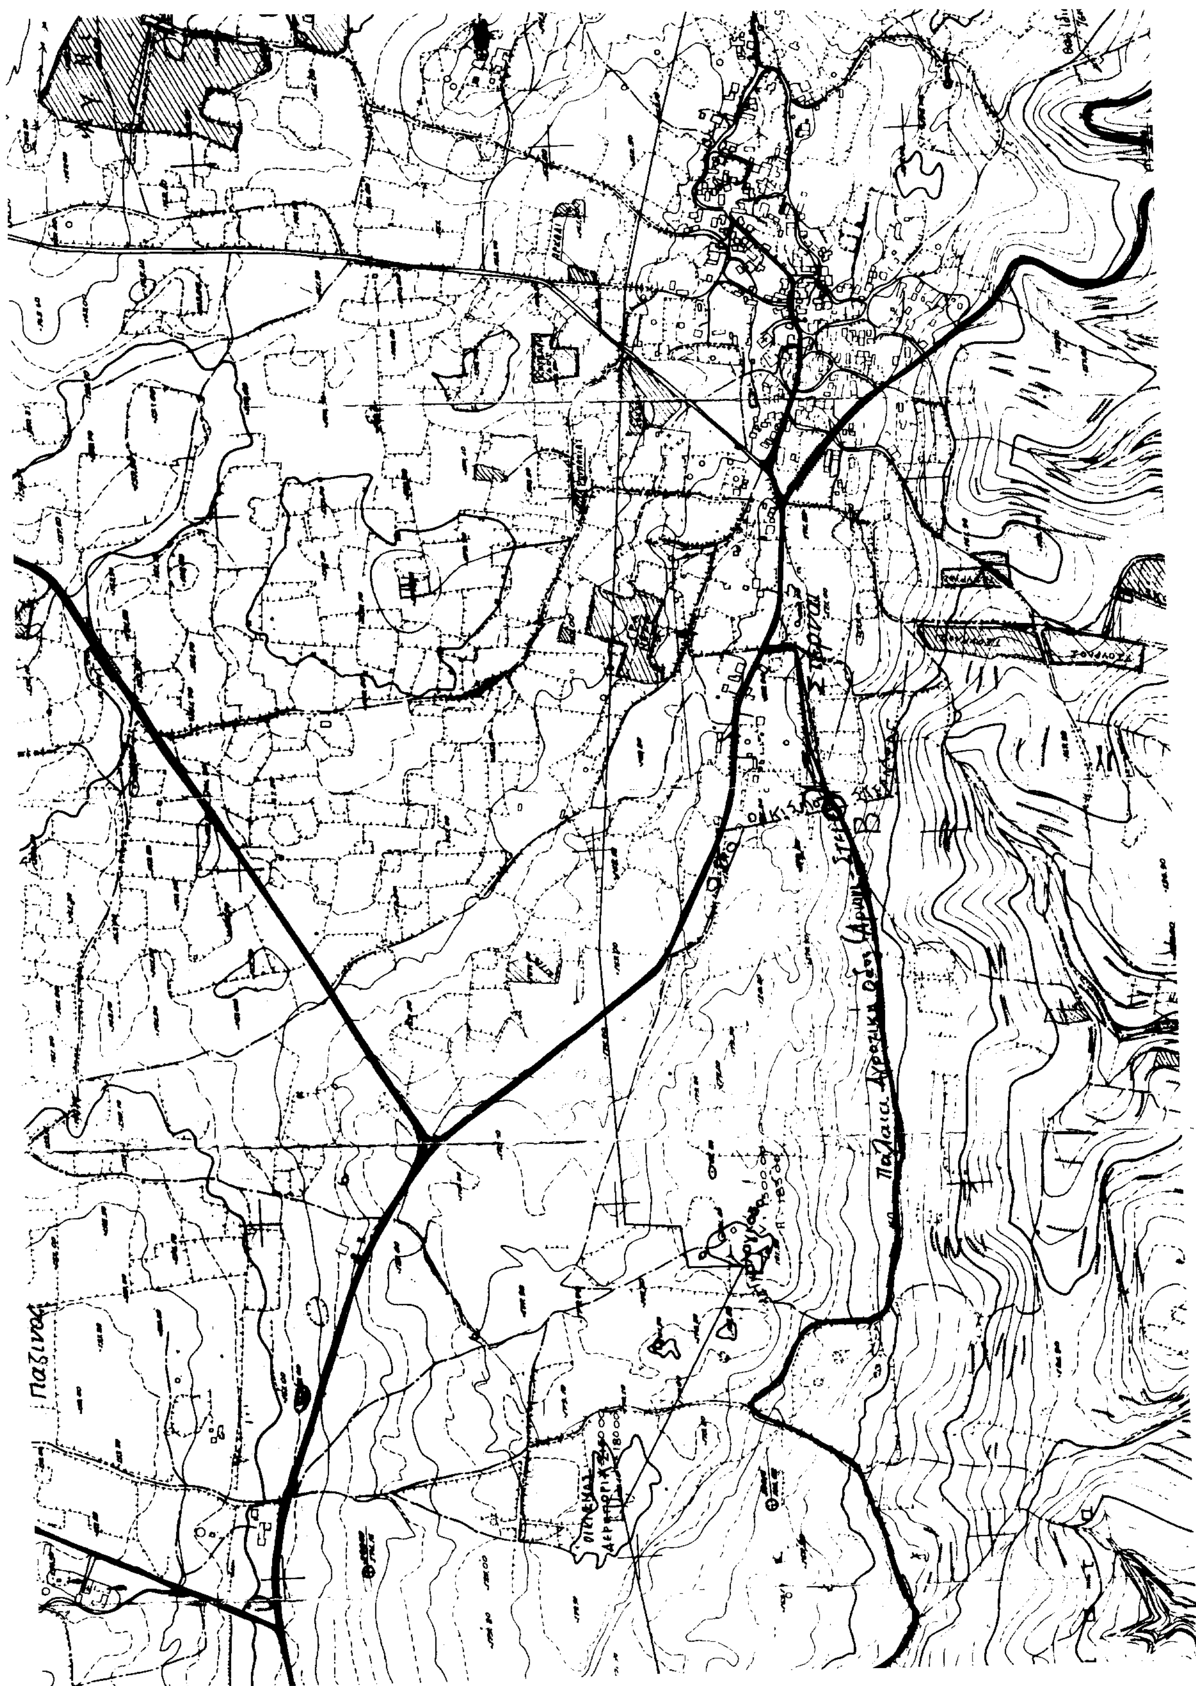

Αριθ. 2304 (3)

Κήρυξη ως αναδασωτέας εκτάσεως 140,00 στρεμμάτων, στη θέση «Κορυφή» του Δημοτικού διαμερίσματος Αψάλου του Δήμου Αριδαίας του Νομού Πέλλας.

Ο ΓΕΝΙΚΟΣ ΓΡΑΜΜΑΤΕΑΣ ΠΕΡΙΦΕΡΕΙΑΣ ΚΕΝΤΡΙΚΗΣ ΜΑΚΕΔΟΝΙΑΣ

Έχοντας υπόψη:

1) Την παρ. 3 του άρθρου 117 του Συντάγματος της χώρας.

2) Τις περί διοικητικής αποκέντρωσης διατάξεις.

3) Τις δ/ξεις του Ν.998/79 «Περί προστασίας δασών και δασικών εν γένει εκτάσεων» και συγκεκριμένα:

α) Του αρθ .41 παρ.1.

β) Του αρθ.38 παρ. 1.

γ) Του αρθ.70 όπως συμπληρώθηκε με το αρθρ. 12 παρ.2 του Ν.2040/92.

4) Τις δ/γές του Υπ. Γεωργίας:

α) 160417/1180/80,

β) 182447/3049/80,

γ) 154659/24.5.82.

5) Τις διατάξεις του Ν.2218/94 «Περί ίδρυσης Νομαρχιακής αυτ/σης κ.λ.π.» και τα άρθρα 4 παρ.7 και 6 παρ.7 του Ν.2240/94 «Συμπλήρωση διατάξεων για τη Νομ. αυτ/ση κ.λ.π.».

6) Το Ν.2503/97 «Διοίκηση, οργάνωση, στελέχωση της Περιφέρειας κ.λ.π.».

7) Την με αριθμ. 5631/26.7.2000 (ΦΕΚ 1339/Β/2000) (ΟΡΘΗ ΕΠΑΝΑΛΗΨΗ) απόφαση του Γενικού Γραμματέα Περιφέρειας Κεντρικής Μακεδονίας «Ορισμός εισηγητών και μεταβίβαση εξουσίας υπογραφής Μ.Ε.Γ.Γ.Π.Κ.Μ... κ.λ.π.».

8) Την 8314/21.11.2001 πρόταση του Δασαρχείου Αριδαίας περί κήρυξης αναδασωτέας της αναφερόμενης στο θέμα έκτασης, αποφασίζουμε:

Κηρύσσουμε αναδασωτέα, με σκοπό την αποκατάσταση της δασικής βλάστησης με φυσική και τεχνική αναδάσωση, την Δημόσια δασική έκταση 140,00 στρεμμάτων, που διαπιστώθηκε ότι κάηκε κατά την 7η Οκτωβρίου 2001 και βρίσκεται στη θέση «Κορυφή», του Δημοσίου δάσους Αψάλου, του Δημοτικού Διαμερίσματος Αψάλου, του Δήμου Αριδαίας. Η έκταση αυτή προσδιορίζεται από τα στοιχεία Α,Β,Γ,Δ,Ε,Ζ,Α, όπως φαίνεται στο συνημμένο διάγραμμα και η θέση της είναι σημειωμένη στο απόσπασμα φύλλου χάρτη ΓΥΣ «ΕΔΕΣΣΑ» κλιμ.1:50.000 τα οποία αποτελούν αναπόσπαστο μέρος της απόφασης αυτής και έχει όρια:

Ανατολικά: Με δημόσια χορτολιβαδική έκταση.

Δυτικά: Με γεωργικές καλλιέργειες.


Βόρεια: Με γεωργικές καλλιέργειες.

Νότια: Με δημόσια χορτολιβαδική έκταση.

Η απόφαση αυτή να δημοσιευθεί στην Εφημερίδα της Κυβερνήσεως.


Έδεσσα, 27 Νοεμβρίου 2001

Με εντολή Γενικού Γραμματέα Περιφέρειας
Ο Διευθυντής Δασών κ.α.α.
ΑΝΝΑ ΒΛΑΧΑΚΗ

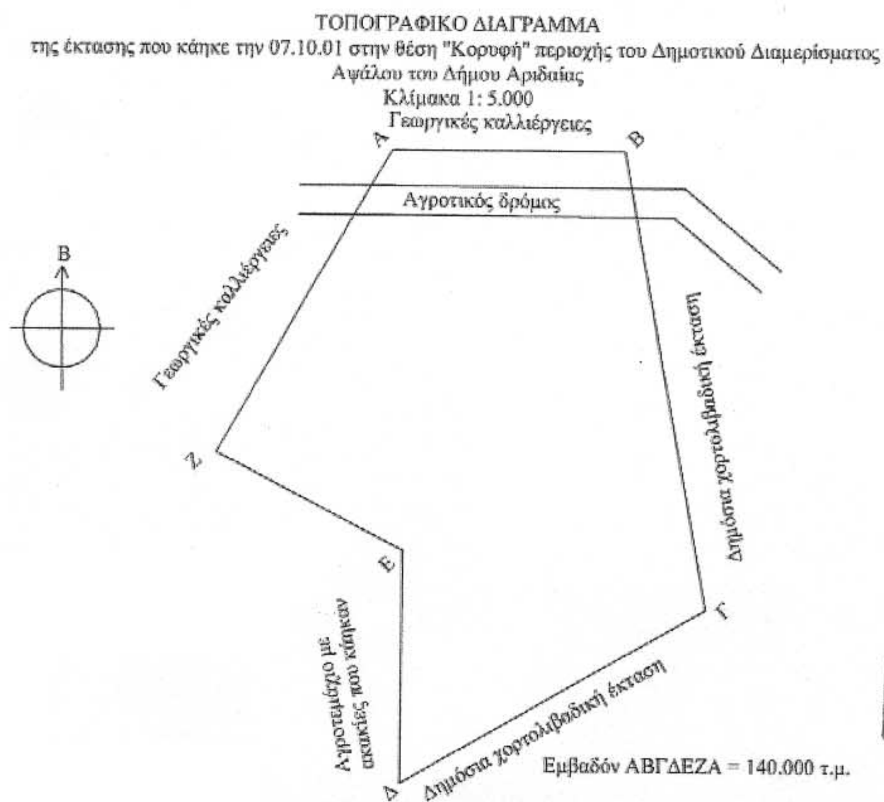

ΕΘΝΙΚΟ ΤΥΠΟΓΡΑΦΕΙΟ
Για τεχνικούς λόγους στο σχεδιάγραμμα έγινε σμίκρυνση κατά ποσοστό 78 %

ΧΑΡΤΗΣ ΕΥΡΥΤΕΡΗΣ ΠΕΡΙΟΧΗΣ
ΚΛΙΜΑΚΑ : 50.000

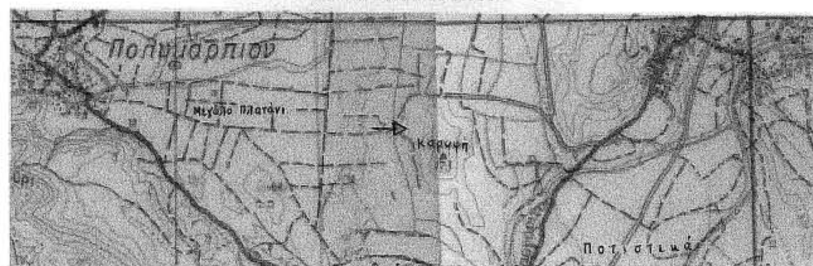

→ Θέση πυρκαγιάς

ΘΕΩΡΗΘΗΚΕ	ΘΕΩΡΗΘΗΚΕ/ΕΛΕΓΧΘΗΚΕ	Αριδαία 21 Νοεμβρίου 2001
Έδεσσα 27 - 11 - 2001	Αριδαία 21 Νοεμβρίου 2001	
Ο Δ/ντής Δασών Πέλλας	Ο Δασάρχης Αριδαίας	Ο Συντάξας δασολόγος
κ.α.α.		
Βλαχάκη Άννα	Δημήτριος Ακριτίδης	
Δασολόγος	Δασολόγος Α	Σταύρος Τ. Σαγρής

ΔΙΟΡΘΩΣΕΙΣ ΣΦΑΛΜΑΤΩΝ

(4)

Στο ΦΕΚ 866/τ.Δ΄/18.10.2000 δημοσιεύθηκε η αριθμ. πρωτ. 1074453/7989/Β0010/14.9.2001 απόφαση επανακαθορισμού ορίων αιγιαλού, παραλίας και παλαιού αιγιαλού, στη θέση ΒΛΥΧΑ, στην παραλία Ελευσίνος Ν. Δυτ. Αττικής, έμπροσθεν της ιδιοκτησίας ΠΕΤΡΟΛΑ Α.Ε. (πρώην ιδιοκτησίας OWENS SA).

Στο κείμενο της απόφασης καθώς και της σχετικής έκθεσης της Επιτροπής του άρθρου 100 του Π.Δ. 284/88 που τη συνοδεύει, γίνονται οι εξής διορθώσεις:

1) Όπου στο σύνολο της απόφασης καθώς και της Έκθεσης της Επιτροπής αναφέρεται εσφαλμένα η επωνυμία «ΠΕΤΡΟΛΑ Α.Ε.» διορθώνεται στο ορθό, «ΠΕΤΡΟΛΑ ΕΛΛΑΣ Α.Ε.».

2) Όσον αφορά στο σκεπτικό της απόφασης διορθώνεται ως εξής:

α) Στην παράγραφο 7, διορθώνεται το εσφαλμένο «τις διατάξεις του άρθρου 19 παράγραφος 5 Ν.Δ. 2344/95» στο ορθό «Τις διατάξεις του άρθρου 19 παράγραφος 5 Ν. 2344/95».

β) Στην παράγραφο 8, διορθώνεται το εσφαλμένο «Το αριθμ. 28975/31.7.97» στο ορθό «Το αριθμ. 28979/31.7.97».

γ) Στην παραγρ. 11, διορθώνεται το εσφαλμένο «(ΦΕΚ 662 τ.Β΄/10.5.2000)» στο ορθό «(ΦΕΚ 622 τ.Β΄/10.5.2000)».

δ) Στην παραγρ. 13, διορθώνεται το εσφαλμένο «από τον Τοπογράφο Ευάγγελο Κόκκα» στο ορθό «Τοπογράφο Μηχανικό Ευάγγελο Κόκκα».

3. Όσον αφορά το διατακτικό της απόφασης διορθώνεται ως εξής:

Στην α΄ παράγραφο, διορθώνεται το εσφαλμένο «και το οποίο ελέγχθηκε ως προς την ακρίβεια της αποτύπωσης από τον Ευάγγελο Κόκκα Τοπογράφο στο ορθό «και το οποίο ελέγχθηκε ως προς την ακρίβεια της αποτύπωσης από τον Ευάγγελο Κόκκα Τοπογράφο Μηχανικό».

(Από το Υπ. Οικονομικών)

ΑΠΟ ΤΟ ΕΘΝΙΚΟ ΤΥΠΟΓΡΑΦΕΙΟ